RZUT PARTERU
SKALA 1:100

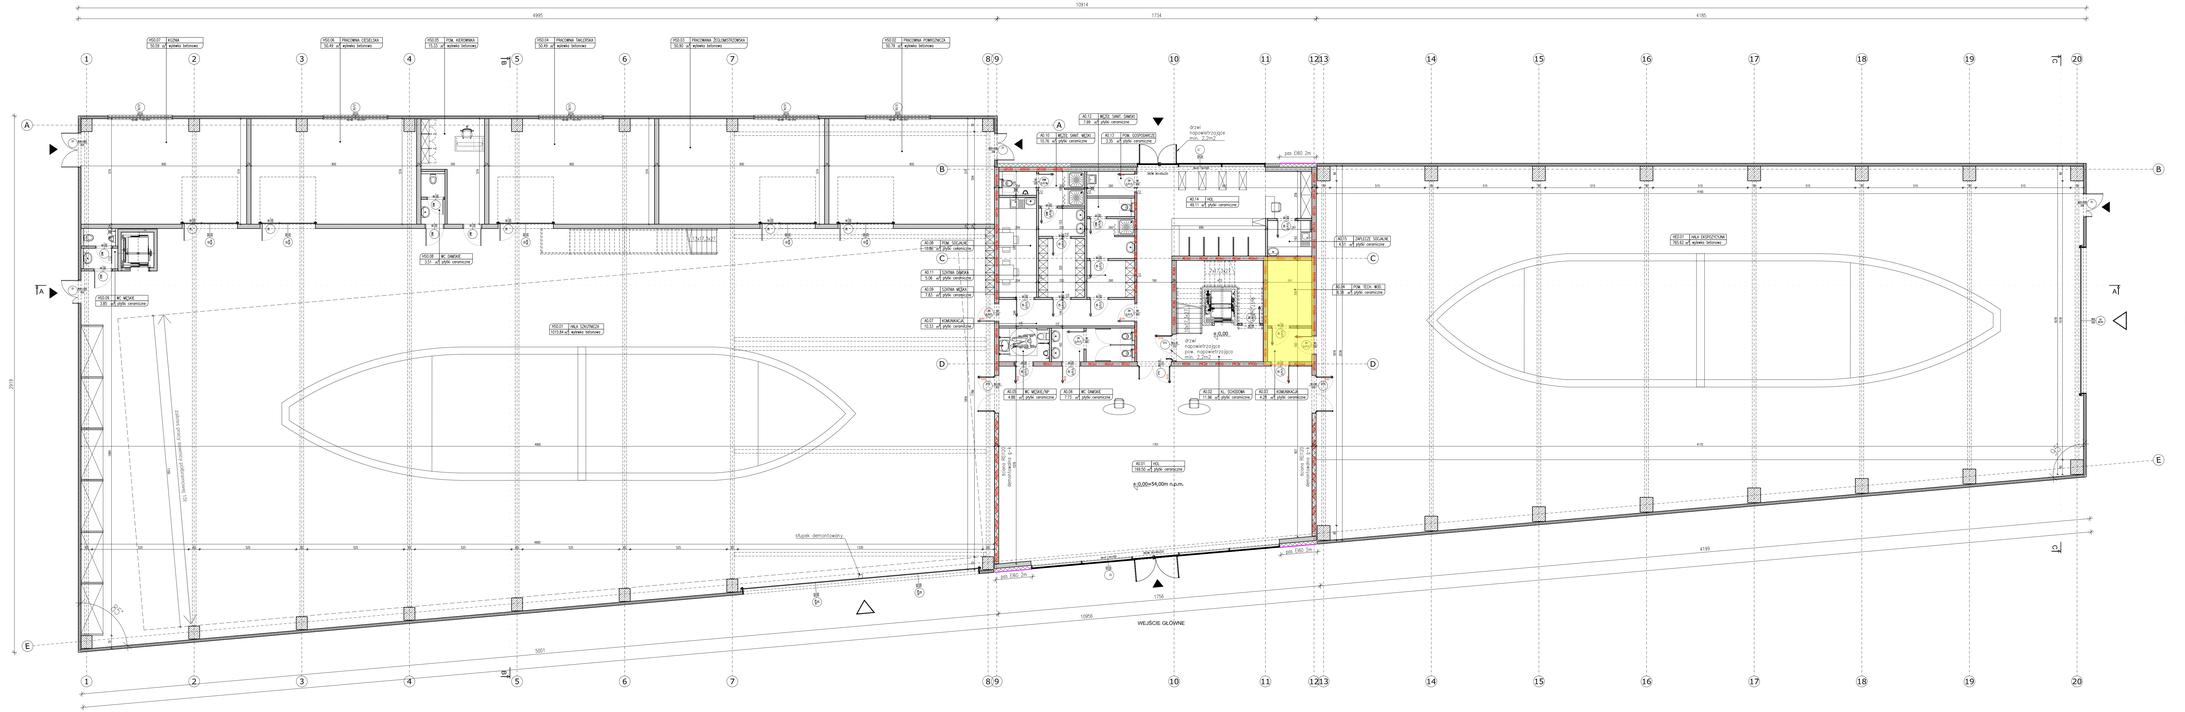

LEGENDA OZNACZEŃ RYSUNKOWYCH

- POŁOŻENIA PUNKTÓW BUDYNKU
- OPIS POMIESZCZEŃ
- WEJŚCIA DO BUDYNKÓW
- BRAMY
- OZNACZENIE WYCIĘGÓW PPOŻ
- RZUT ZELBETOWY wg PROJEKTU KONSTRUKCYJNEGO
- ŚCIANY NOŚNE/INNE GRUBOŚCI/typ 24 cm
- ŚCIANY NOŚNE/INNE GRUBOŚCI/typ 12 cm
- ŚCIANY Z PŁYT WAPNIOWO-PIASKOWYCH gr. 10cm z klejenia z pasa PBK

ZESTAWIENIE POWIERZCHNI PARTER

NR POM.	NAZWA POMIESZCZENIA	POW. [m²]
	HALA SZKUTNICZA	
HS0.01	HALA SZKUTNICZA	5145,85
HS0.02	PRZECZEKA POMIESZCZEŃ	56,79
HS0.03	PRZECZEKA ZELOLEKTROMEKA	50,90
HS0.04	PRZECZEKA TAKLERNIA	50,84
HS0.05	POM. KIEROWNIKA	19,32
HS0.06	PRZECZEKA CZELELNIA	56,46
HS0.07	SUSZARA	50,56
HS0.08	WC DAMSKIE	3,93
HS0.09	WC MĘSKIE	3,93
	razem HALA SZKUTNICZA	5387,80
	HALA DESPOZYCYJNA	
HS0.01	HALA SZKUTNICZA	7810,82
	razem HALA SZKUTNICZA	7810,82
	BUDYNEK BIUROWO-SOCJALNY/ZMIENNICZY	
AS.01	HOL	169,82
AS.02	SUSZARA SZKOLENIOWA	51,48
AS.03	KONSERWACJA	14,84
AS.04	POM. TECHNICZNE UZDATNIANIA WODY	8,38
AS.05	WC MĘSKIE / WC DLA NIEPEŁNOSPRAWNYCH	4,86
AS.06	WC DAMSKIE	7,31
AS.07	KONSERWACJA	10,55
AS.08	POM. SOCJALNE	50,86
AS.09	SZATNIA MĘSKA	7,83
AS.10	WĘZEŁ SANIT. MĘSKI	10,76
AS.11	SZATNIA DAMSKA	8,86
AS.12	WĘZEŁ SANIT. DAMSKI	7,86
AS.13	POM. PRACOWNIKÓW	3,39
AS.14	SEKL	48,51
AS.15	DEPOZYTOR SOCJALNE	4,05
	razem BUDYNEK BIUROWO-SOCJALNY/ZMIENNICZY	370,03
	Suma: PARTER	13572,65

Uwagi:
1. Przed przystąpieniem do robót budowlanych wykonawca zobowiązany jest do zapoznania się ze wszystkimi projektami branżowymi.
2. Przebiegi instalacji na poszczególnych kondygnacjach wg projektów wykonawczych odpowiednich branż instalacyjnych.
3. Nie odmierzać wymiarów z rysunku ani nie używać rysunku jako szablonu.
4. Przed przystąpieniem do prac budowlanych wszystkie wymiary sprawdzić w naturze, o w razie stwierdzenia niezgodności powiadomić autorskie biuro projektowe.
5. Szczegółowy opis materiałów wykończeniowych znajduje się w opisie technicznym.
6. Użyte w niniejszym opracowaniu nazwy własne materiałów, sprzętów, urządzeń, systemów i inne oraz przedstawione nazwy producentów stanowią jedynie wzorzec jakościowy i są podane w celu określenia wymogów jakościowych im stawianych. Projektant dopuszcza stosowanie innych, równoważnych materiałów, sprzętów, urządzeń, systemów i innych pod warunkiem zachowania tożsamych lub wyższych parametrów technicznych. Zamiana materiałów na równoważne o tych samych parametrach fizyko-chemicznych i wartościach użytkowych wymaga pondto zgody użytkownika, inspektora nadzoru inwestorskiego i projektanta.
7. Przed wykonaniem otworów drzwiowych i okiennych należy potwierdzić typ wybranej stolarki z zatoczeniami w projekcie, dostosować i przewidzieć odpowiednie wymiary otworów do jej montażu.
8. Na rzutach opisano wymiary przejścia w świetle drzwi oraz wymiary w świetle muru dla okien i fasad.
9. Legenda oznaczeń użyta na rysunku odnosi się do całości projektu.

REWIZJA	DATA	ZMIANY I UWAGI	OPRACOWAŁ
A	2025.08	WYDANIE PIERWSZE	

PROJEKT ARCHITEKTONICZNO-BUDOWLANY

NADWIŚLAŃSKIE CENTRUM DZIEDZICTWA SZKUTNIA

NAZWA I ADRES INWESTYCJI
MIASTO WŁOCŁAWEK
ul. Zielony Rynek 11/13, 87-800 Włocławek

BIURO PROJEKTOWE
inwestproj
Pracownia INWESTPROJ Sp. z o.o.
ul. Chodkiewicza 30
85-064 Bydgoszcz
tel. +48 52 322 96 00
NIP 554-263-53-46
email: biuro@inwestproj.pl
www.: www.inwestproj.pl

PROJEKTANT:
mgr inż. arch. Monika Tyc-Lewandowska
upr. budow. do proj. bez ogranicz. w specjalności architektonicznej Nr upr. 10/KPOKK/2015

SPRAWDZAJĄCY:
upr. budow. do proj. bez ogranicz. w specjalności ... Nr upr.

TEMAT RYSUNKU						SKALA
RZUT PARTERU						1:100
KOD OBIEKTU	BRANŻA	ETAP	NR PROJEKTU	NR RYSUNKU		EDYCJA
SZW	ARC	TEO	1623	001		2025-08-05

FORMAT: