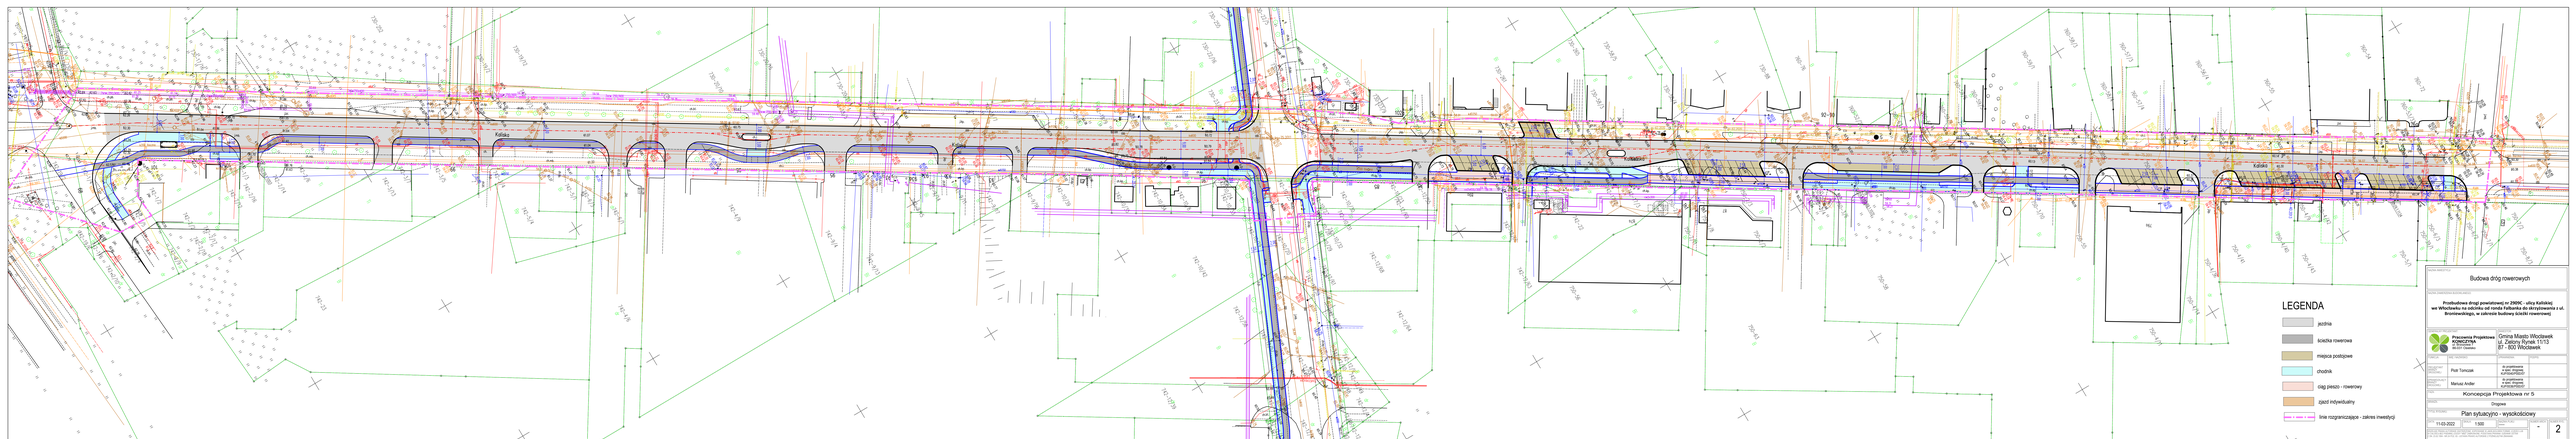

Budowa dróg rowerowych

Przebudowa drogi powiatowej nr 2909K - ulicy Kaliskiej we Wrocławiu na odcinku od ronda Fałbanka do skrzyżowania z ul. Bronisławskiego, w zakresie budowy ścieżki rowerowej

Projektanta Projektowa
Mgr inż. Mariusz Ander
Nr ewid. 2/DOŚ/2006

Zlecenie Miasto Wrocławek
Ul. Zielony Rynek 11/13
87 - 600 Wrocławek

Projektował: Piotr Turczak — w specjalności inżynieryjnej drogowej
Sprawdził: Mariusz Ander — w specjalności inżynieryjnej drogowej

Koncepcja Projektowa nr 5

Zlecenie

Plan sytuacyjno - wysokościowy

Data: 11-03-2022
Skala: 1:500
Format: A1
Nr arkusza: 2