RZUT II PIĘTRA
SKALA 1:100

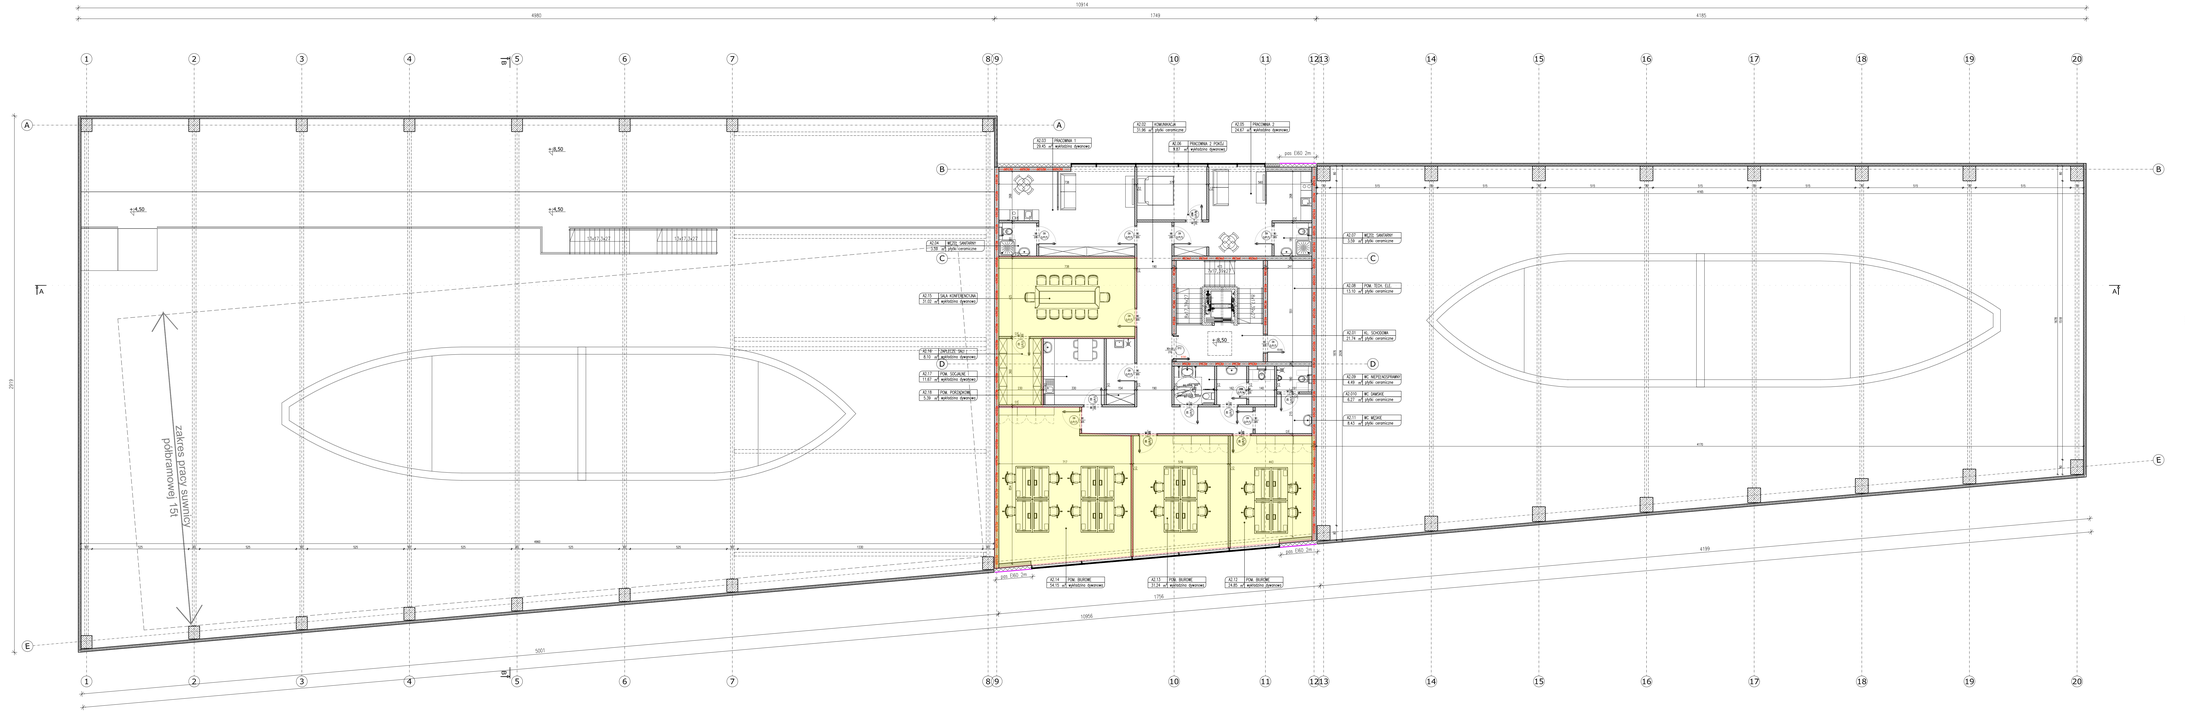
10914
4980
1749
4185
2939
1706
5007
1756
10956
4199
+8,50
+4,50
pos. EI60 2m
pos. EI60 3m
pos. EI60 2m
