RZUT I PIĘTRA
SKALA 1:100

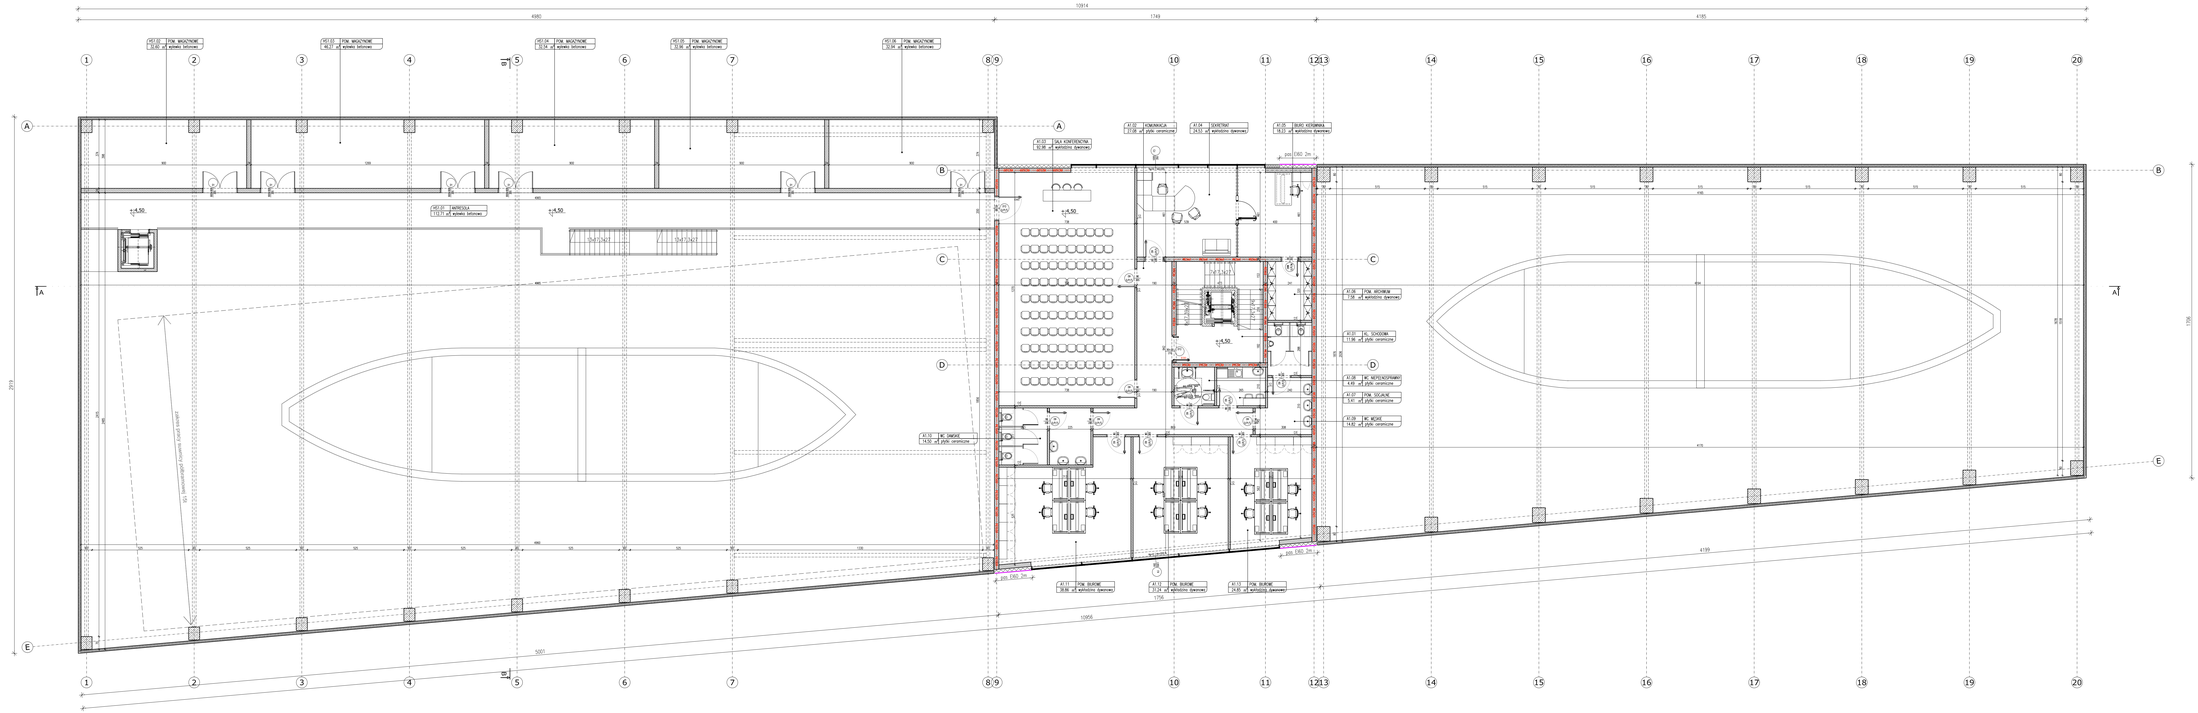
10914
4980
1749
4185
ok. 180 - 260 cm
ok. 180 - 260 cm
4199
1756
10956
5007
2939
1706
+4,50
